



戸田市文化会館展示室・市民ギャラリー関係平面図及び概要

2006.11.01現在

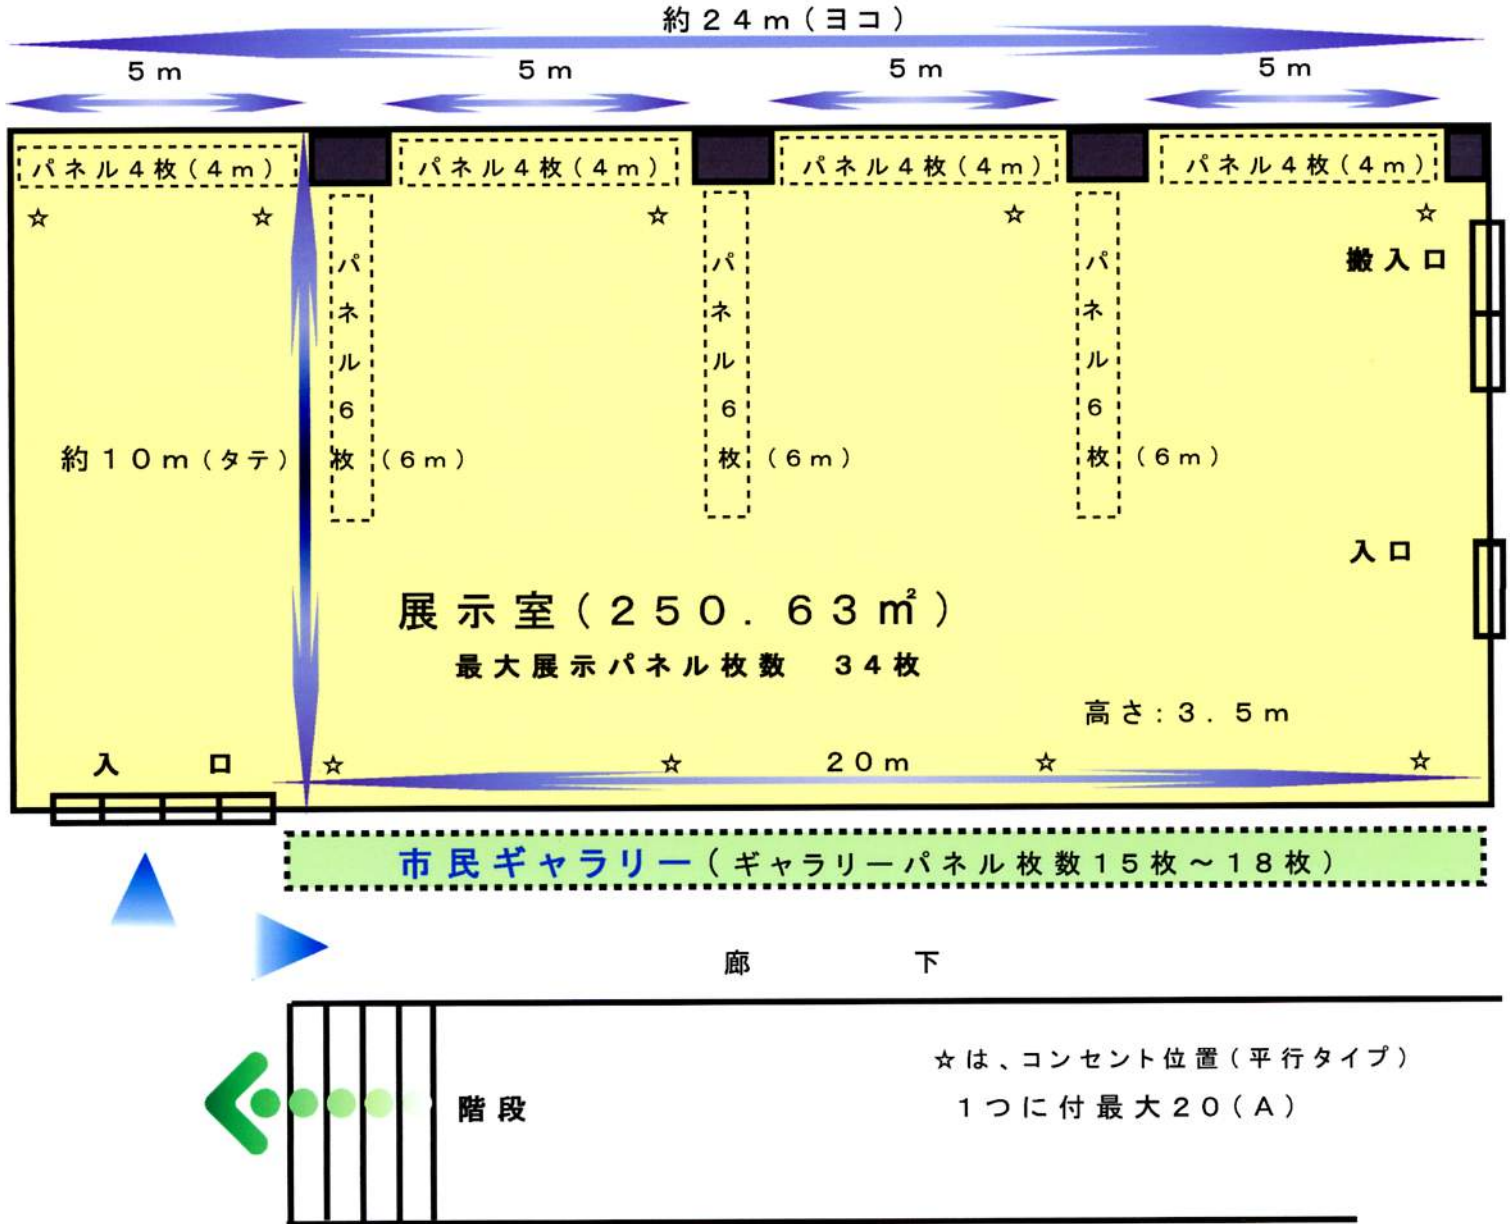

◎ パネル寸法

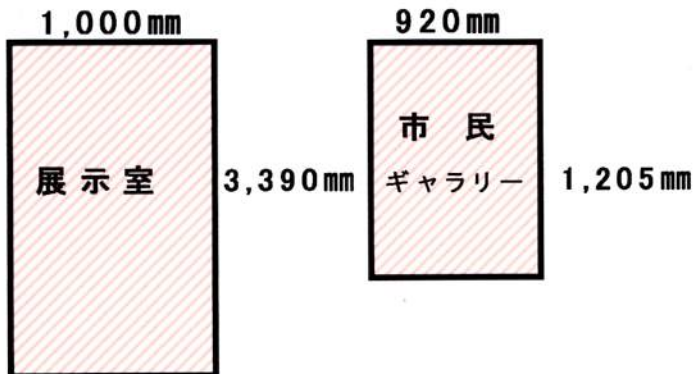

◎ その他備品

スポットライト	100個
フック 3コ付	75本
フック 1コ付	185本
机	54本
椅子	70脚
展示ケース	4台
有孔パネル	21枚