


戸田市文化会館 4F 宴会室平面図及び概要

2013.7月現在

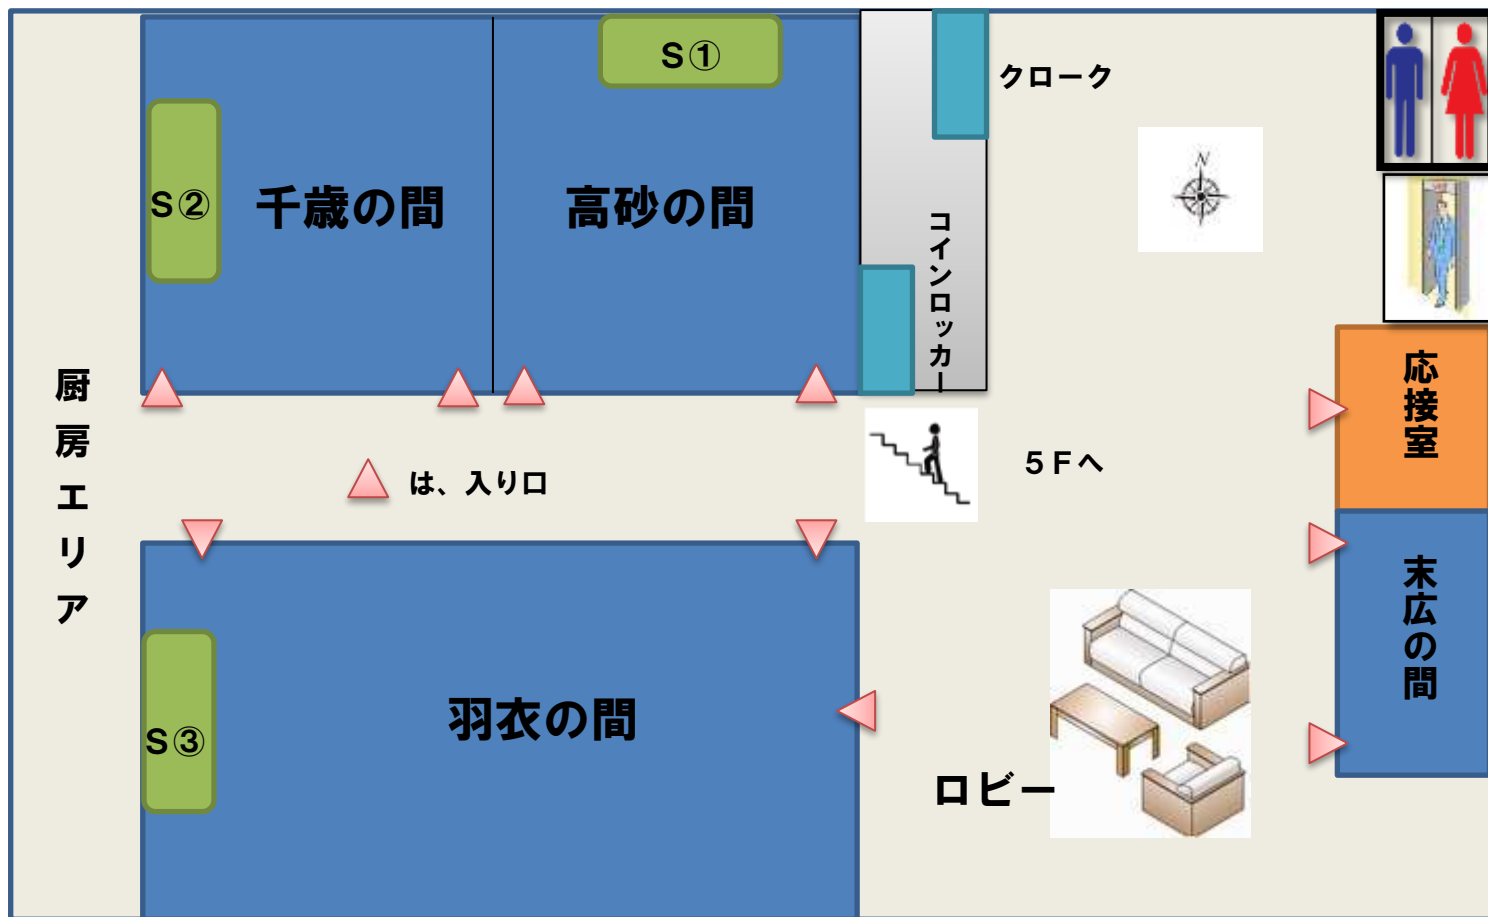

「Sは、メインステージ」 サイズ/①&②=2.6m×6m 高さ 15 cm ③=3.6m×7.2m 高さ 20 cm

■施設備品等

施設名	定員の目安 (人)			面積 (㎡)	備考
	流し	丸テーブル	立食		
千歳	78	48~60	80	139.20	有線マイク2本 ワイヤレス1本
高砂	60	40~50	60	115.20	有線マイク1本 ワイヤレス2本
羽衣	198	120~150	200	319.20	有線マイク2本 ワイヤレス2本
末広	32	16~20	30	59.20	有線マイク1本 ワイヤレス2本

施設名	定員	面積 (㎡)
応接室	8	50.40

■施設寸法

