

戸田市文化会館ホール (S: 1/100)

↑ 楽屋

↑ 楽屋

網元


ステージ後1

ステージ後2

ステージ後3

道具搬入口

- ③⑨ 大黒幕
- ③⑦ 吊物ボタン 10
- ③⑤ ホリゾントライト
- ③③ 正面反射板
- ③① 吊物ボタン 8
- ②⑨ 吊物ボタン 7
- ②⑦ 一文字幕 3
- ②⑤ サスペンションライト 3
- ②③ 第二引割幕
- ②① スクリーン
- ①⑨ 一文字幕 2
- ①⑦ サスペンションライト 2
- ①⑤ 第一引割幕
- ①③ 袖幕 2
- ①① 吊物ボタン 3
- ①⑨ サスペンションライト 1
- ①⑦ 吊物ボタン 1
- ①⑤ 仮設定式幕
- ①③ 吊物ボタン (電動)
- ①① 縦帳 1
- ④⑩ 大ホリゾン幕
- ④⑧ 吊物ボタン 11
- ④⑥ 吊物ボタン 9
- ④④ 袖幕 5
- ④② サスペンションライト 4
- ④① 袖幕 4
- ④③ 吊物ボタン 6
- ④⑤ 第二天井反射板
- ④④ ボーダーライト 3
- ④② 吊物ボタン 5
- ④① 袖幕 3
- ④③ 吊物ボタン 4
- ④⑤ ボーダーライト 2
- ④④ 第一天井反射板
- ④② 一文字幕 1
- ④① 吊物ボタン 2
- ④③ ボーダーライト 1
- ④② 袖幕 1
- ④① 暗転幕
- ④③ 縦帳 2

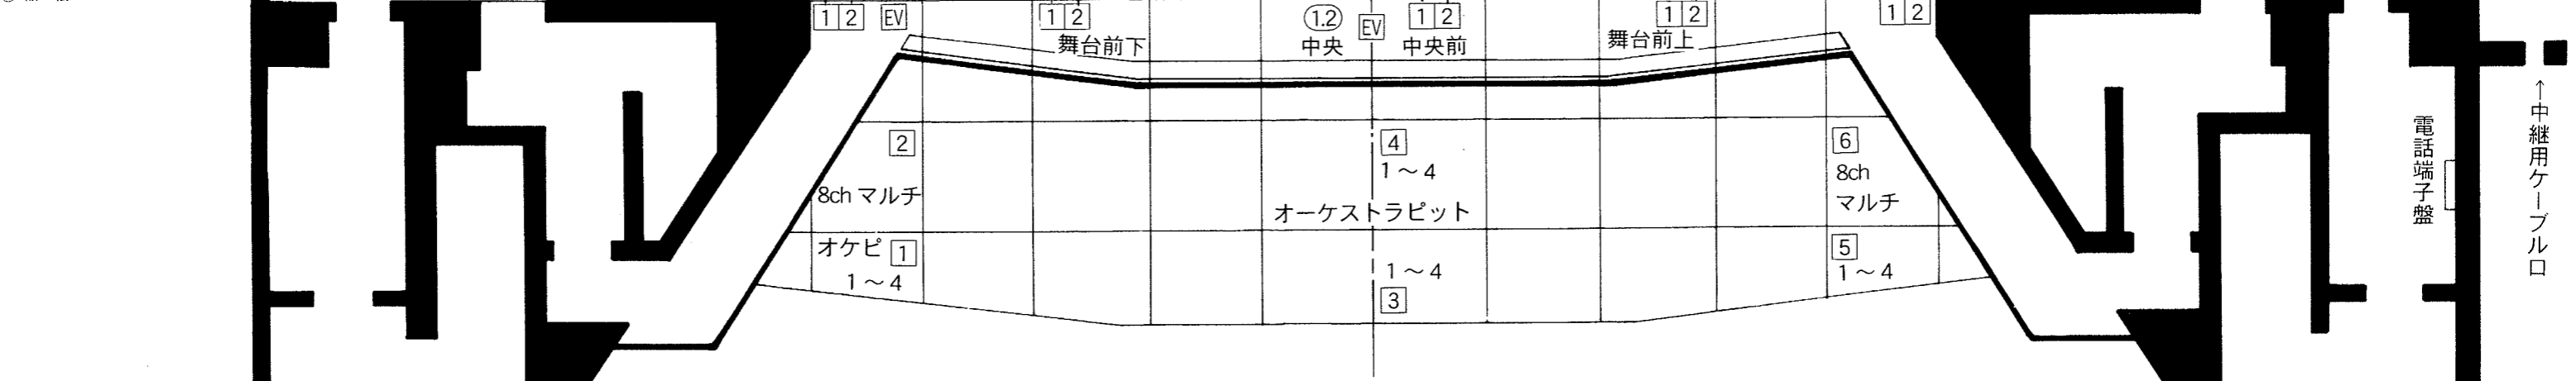

舞台機構操作盤

上手袖マルチ M1 16ch M2 16ch (M2は上下コンモ)

年 月 日 曜日

催物名 _____

団体名 _____

- マイクコンセント
- スピーカーコンセント

1目盛 1間×1間
間口 18.0m
高さ 7.5m
奥行 15.3m

客席マルチ M1 16ch
M2 16ch
先バラ回路 1~4
11列 - 25番

1F 客席下 1 2

1F 客席上 1 2

電話端子盤

↑ 中継用ケーブル口